



ZAKAŻCZNIK NR 3  
DO REGULAMINU

DABROWA GÓRNICZA  
FABRYKA PEŁNA ŻYCIA


SCHEMAT PARKINGÓW  
TYMCZASOWYCH 1/2

1:750


04.02.2020

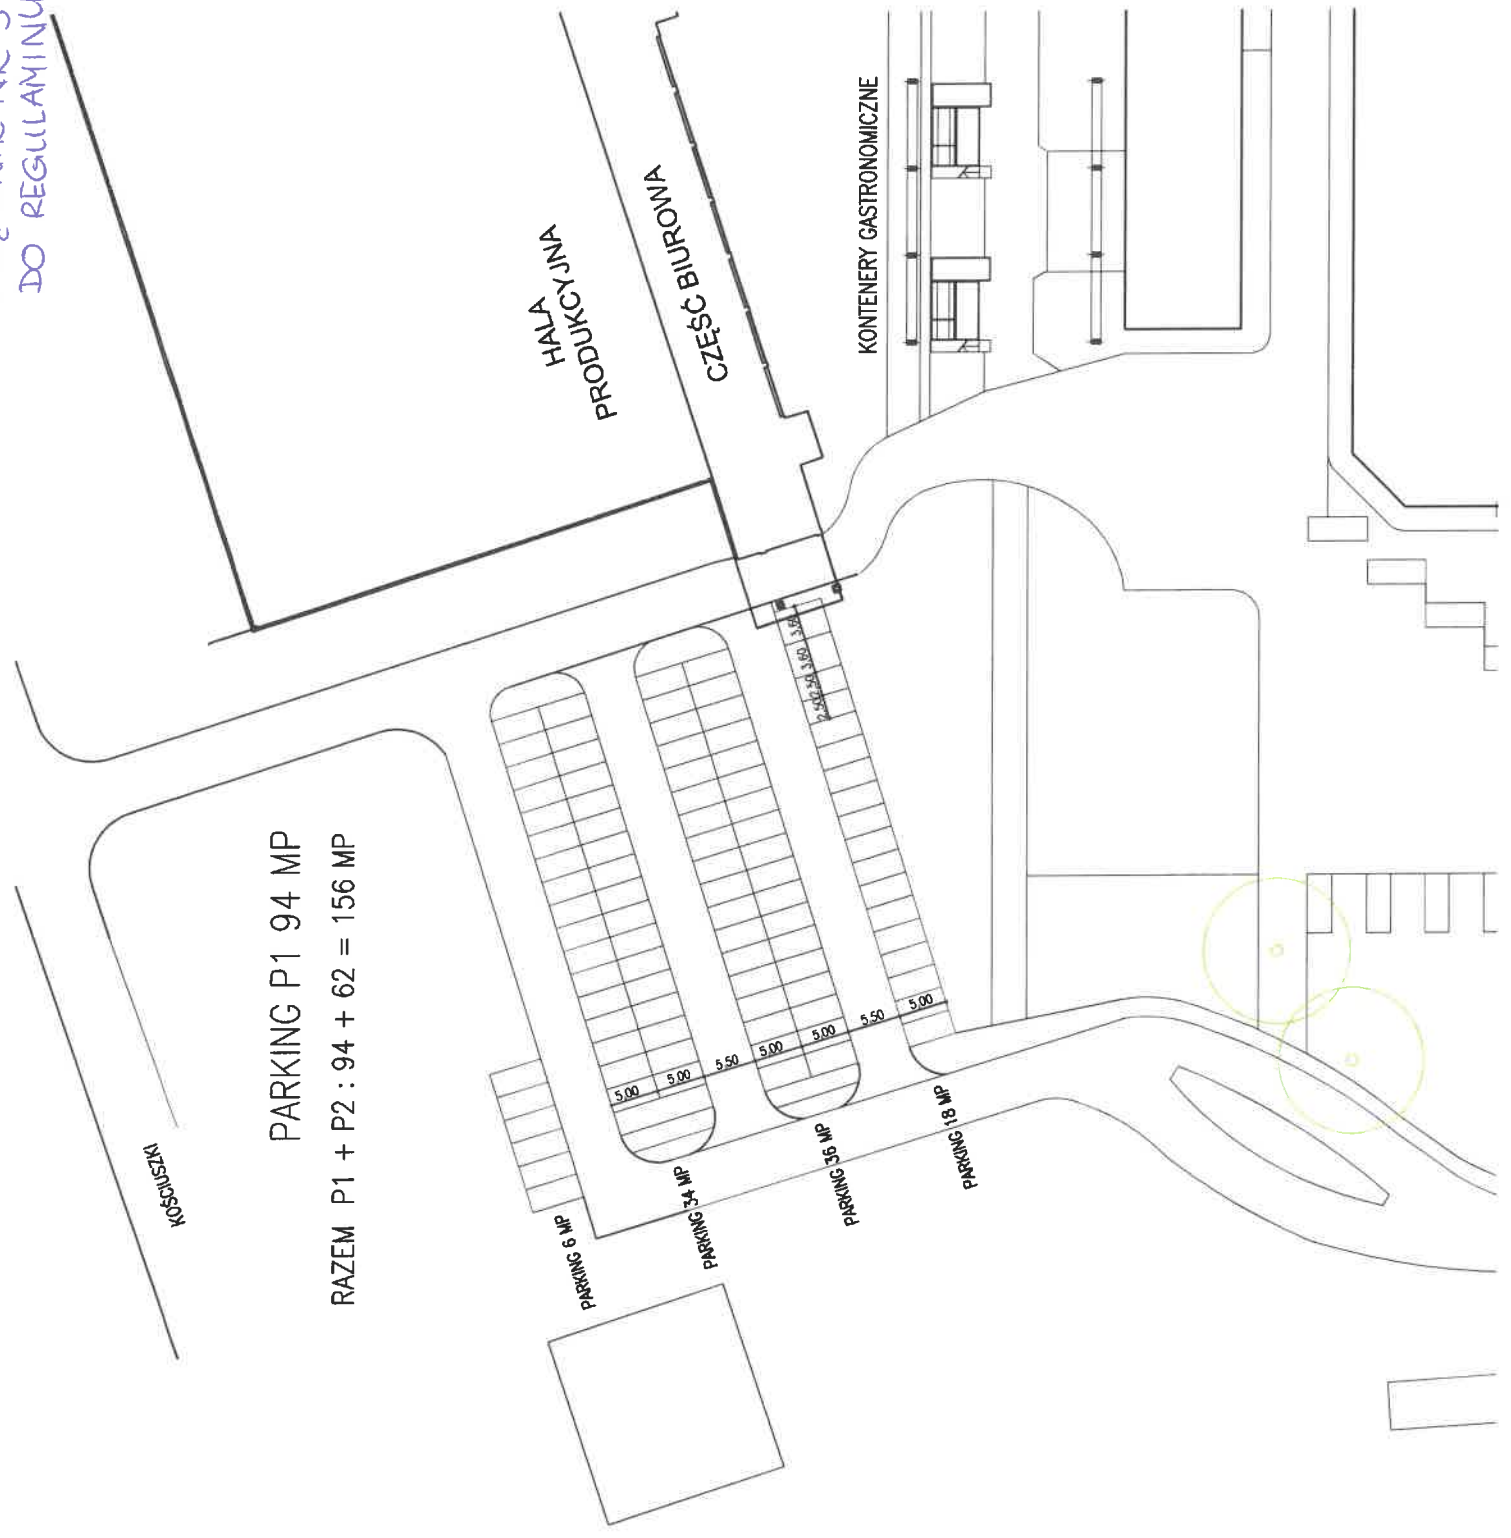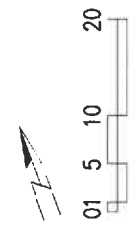

PARKING P1 94 MP  
RAZEM P1 + P2 : 94 + 62 = 156 MP

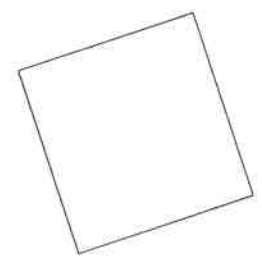

A handwritten signature in black ink, enclosed in a circle.

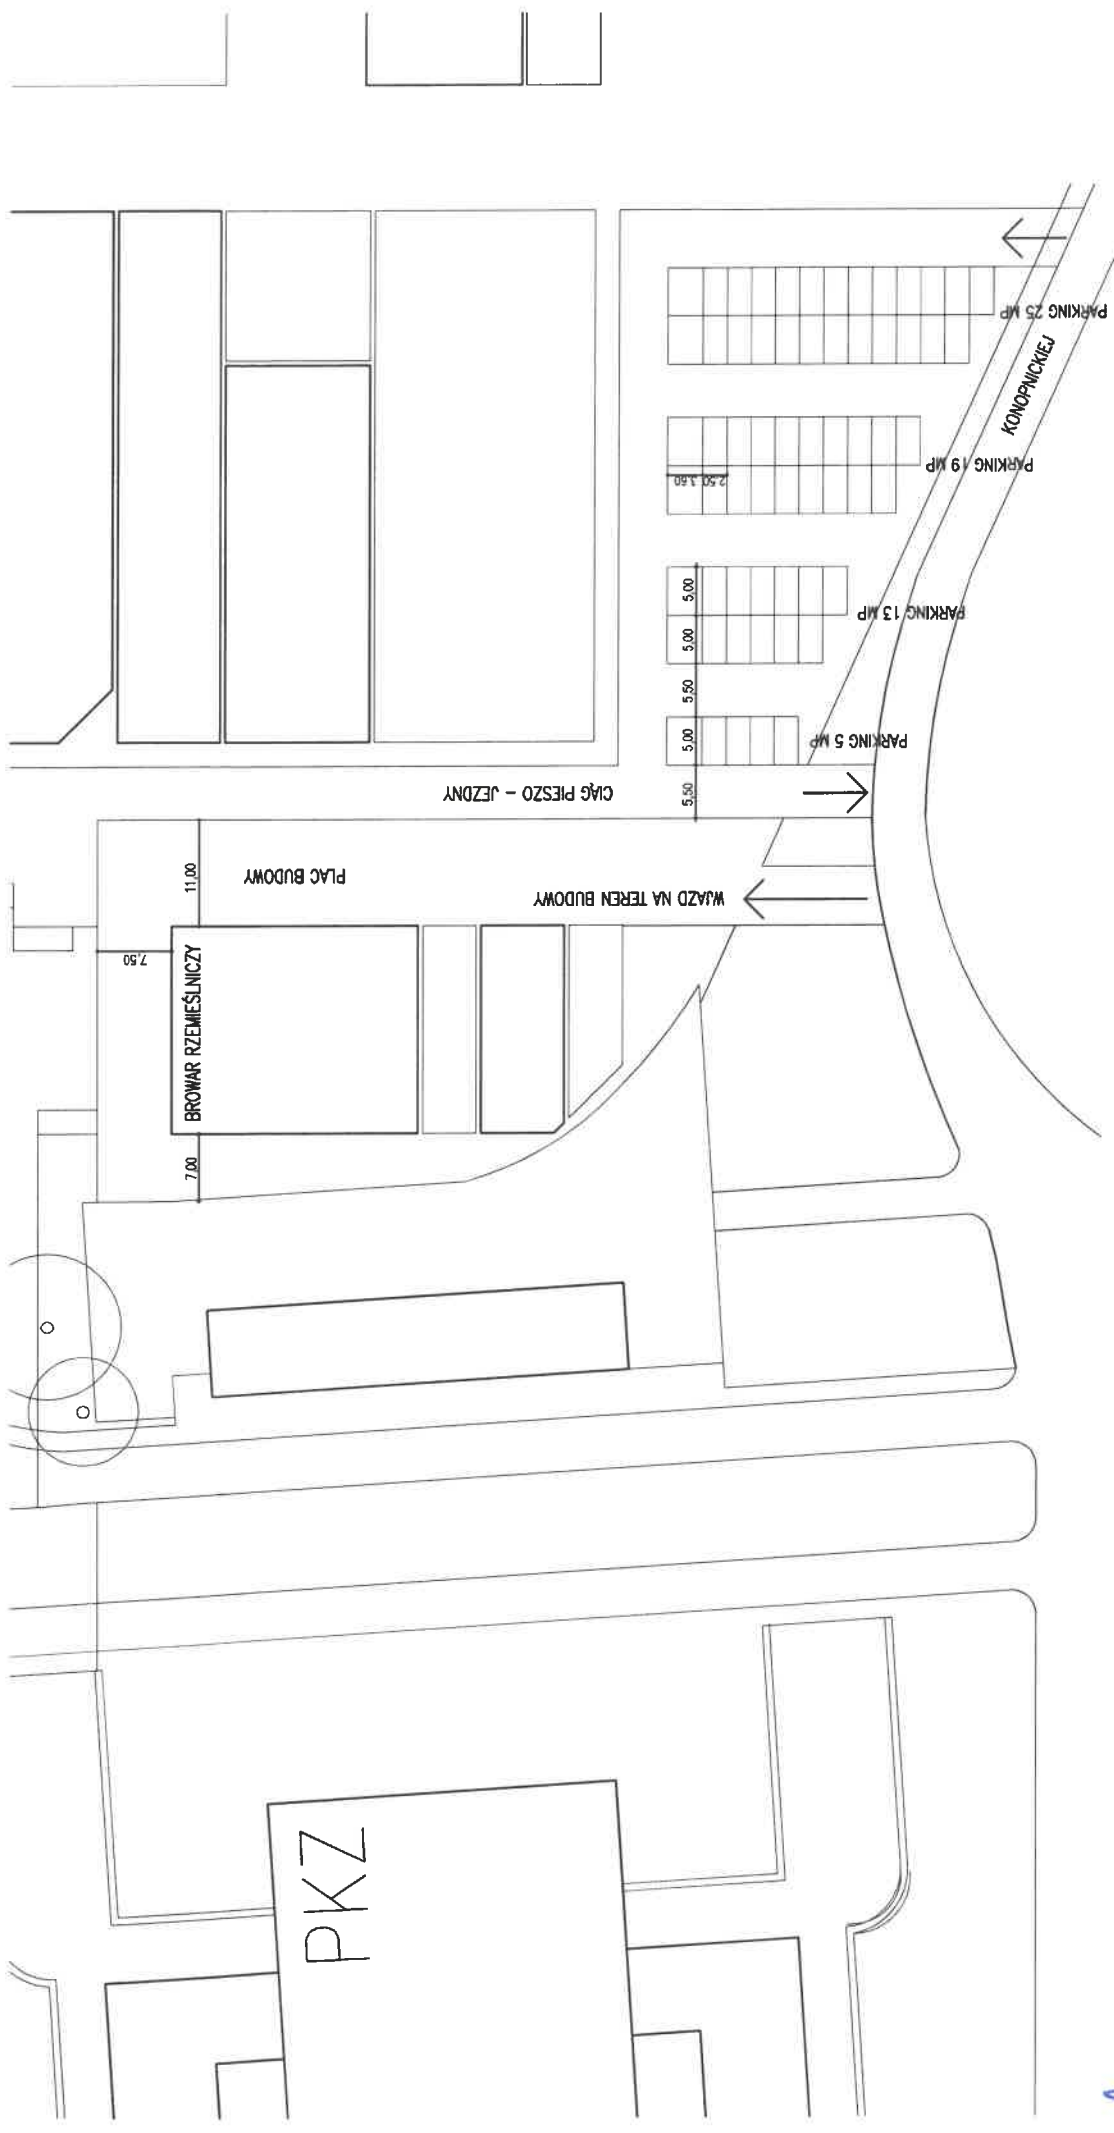

DĄBROWA GÓRNICZA  
 FABRYKA PEŁNA ŻYCIA


SCHEMAT PARKINGÓW  
 TYMCZASOWYCH 2/2

PARKING P2 62 MP

RAZEM P1 + P2 : 94 + 62 = 156 MP

1:750

04.02.2020

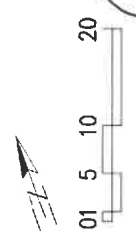

*[Handwritten signature]*