

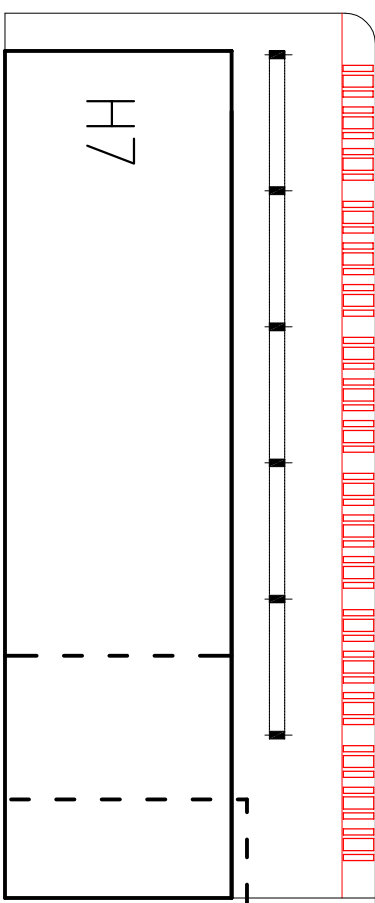
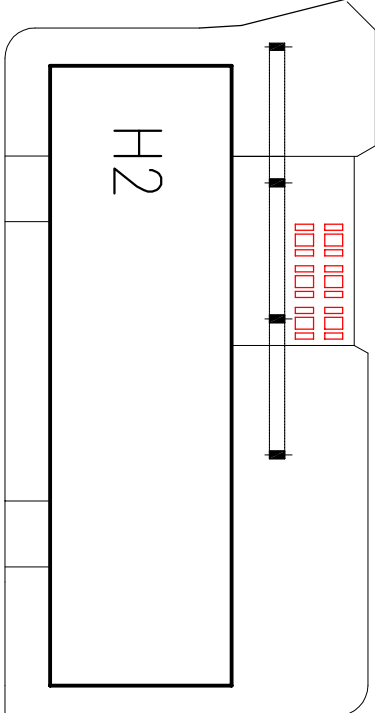
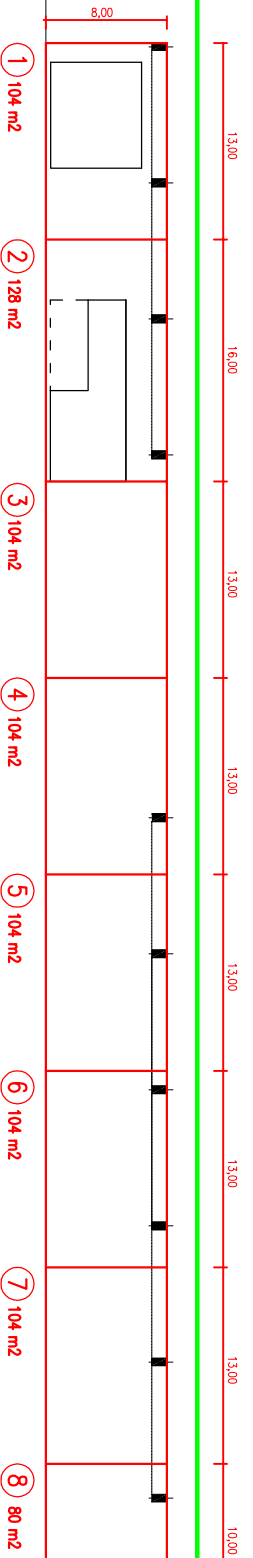


CZĘŚĆ BIUROWA

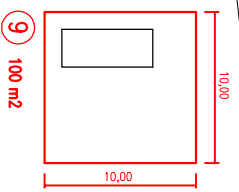


SANITARIATY

PRZECIĄŻA
MEBŁÓW

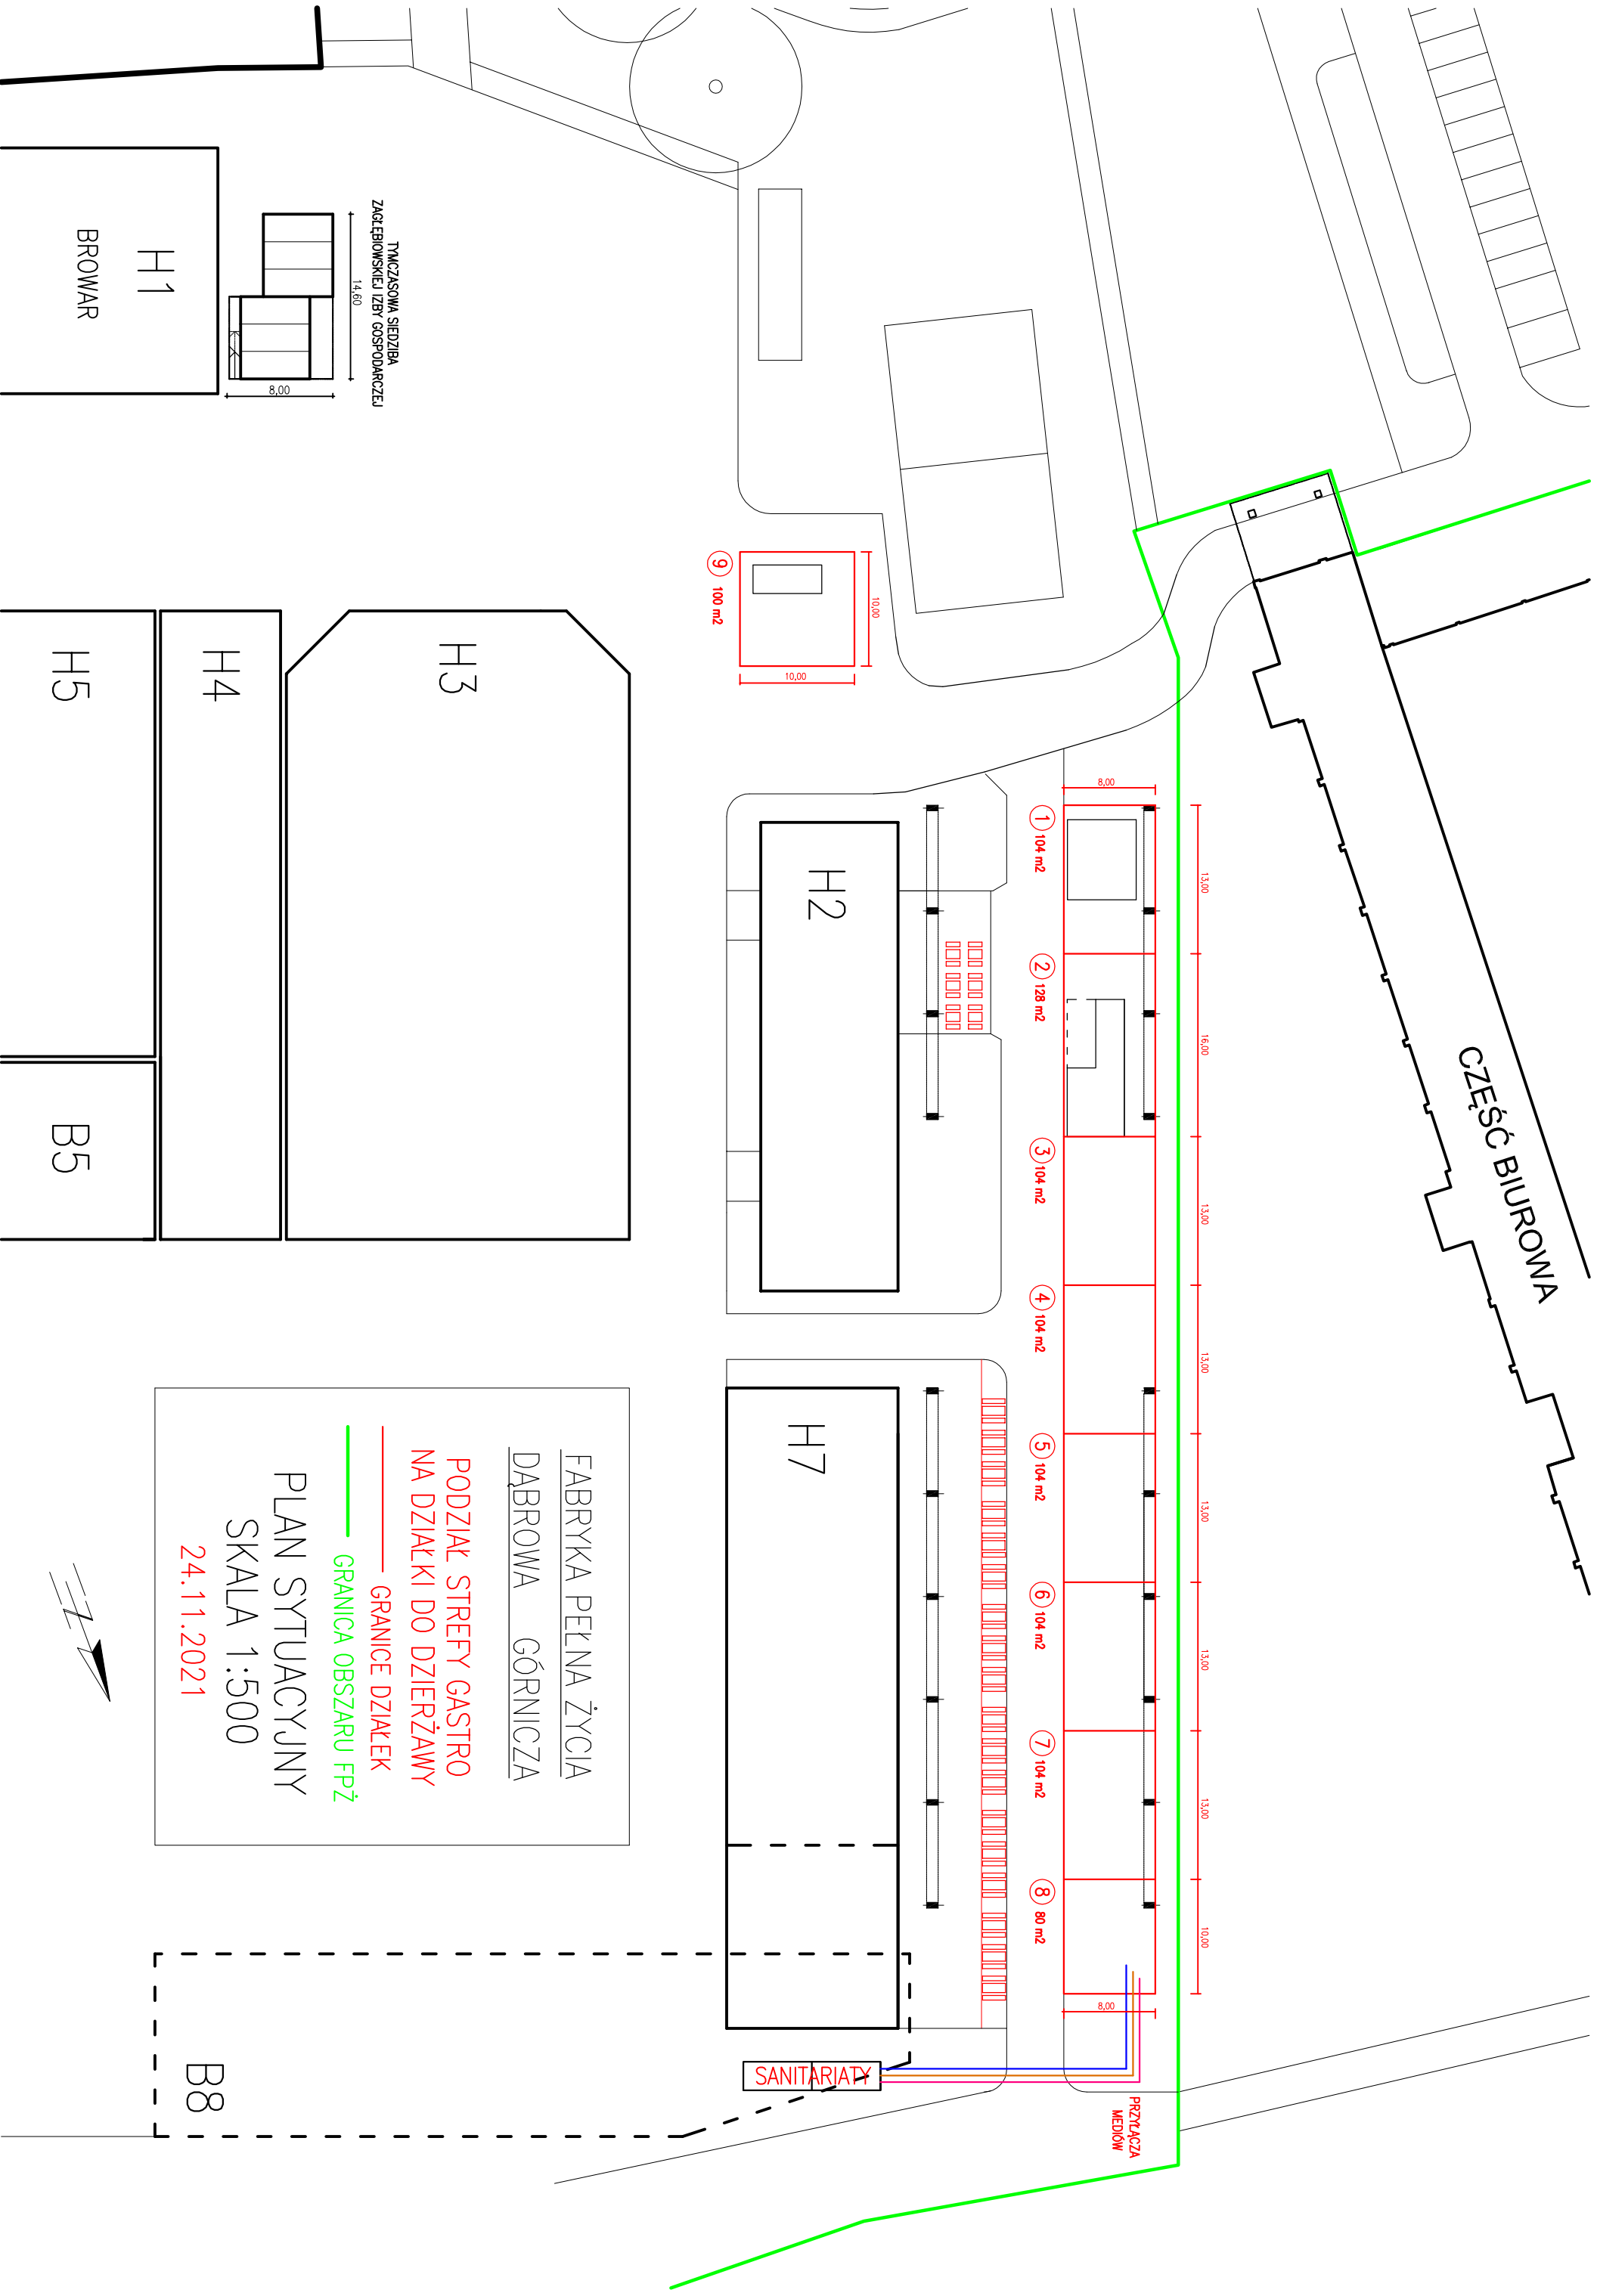

TYMCZASOWA SIEDZIBA
ZAGŁĘBIOWSKIEJ IZBY GOSPODARCZEJ

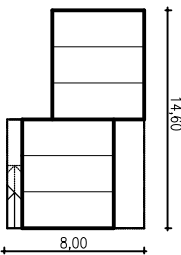

FABRYKA PEŁNA ŻYCIA
DĄBROWA GÓRNICZA
PODZIAŁ STREFY GASTRO
NA DZIAŁKI DO DZIERŻAWY
GRANICE DZIAŁEK
GRANICA OBSZARU FPŻ

PLAN SYTUACYJNY
SKALA 1:500
24.11.2021

